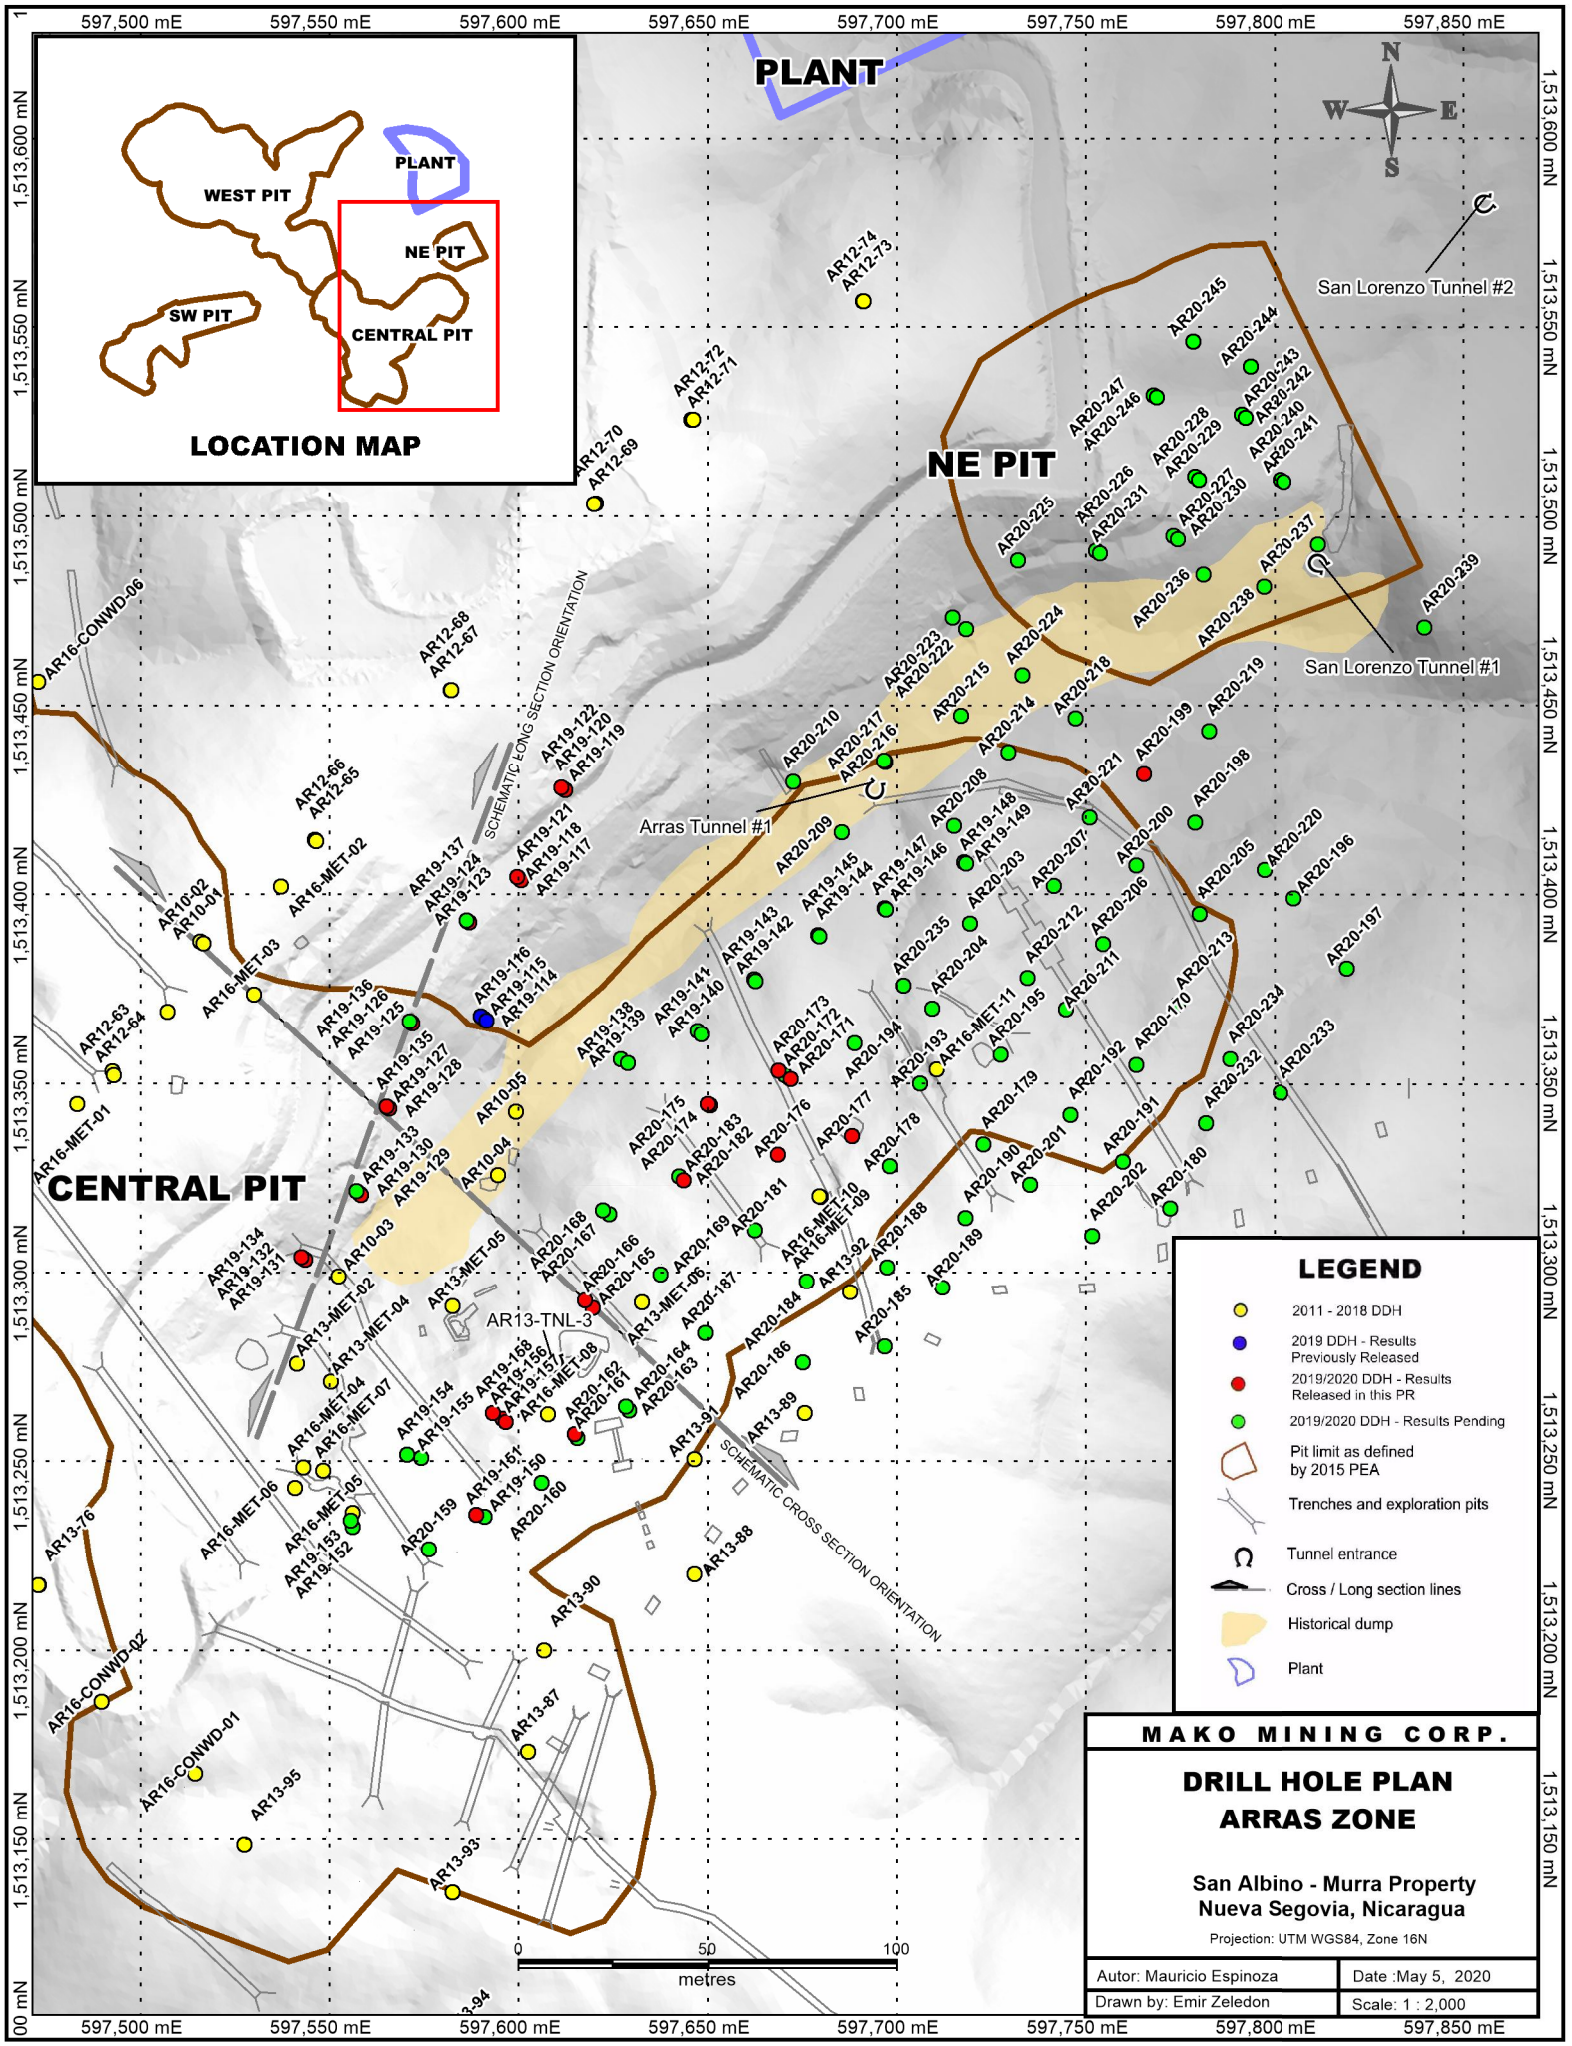
PLANT
NE PIT
CENTRAL PIT
WEST PIT
SW PIT
LOCATION MAP
San Lorenzo Tunnel #2
San Lorenzo Tunnel #1
Arras Tunnel #1
SCHEMATIC LONG SECTION ORIENTATION
SCHEMATIC CROSS SECTION ORIENTATION
AR13-TNL-3
597,500 mE
597,550 mE
597,600 mE
597,650 mE
597,700 mE
597,750 mE
597,800 mE
597,850 mE
1,513,600 mN
1,513,550 mN
1,513,500 mN
1,513,450 mN
1,513,400 mN
1,513,350 mN
1,513,300 mN
1,513,250 mN
1,513,200 mN
1,513,150 mN
0
50
100
metres
LEGEND
2011 - 2018 DDH
2019 DDH - Results Previously Released
2019/2020 DDH - Results Released in this PR
2019/2020 DDH - Results Pending
Pit limit as defined by 2015 PEA
Trenches and exploration pits
Tunnel entrance
Cross / Long section lines
Historical dump
Plant
MAKO MINING CORP.
DRILL HOLE PLAN
ARRAS ZONE
San Albino - Murra Property
Nueva Segovia, Nicaragua
Projection: UTM WGS84, Zone 16N
Autor: Mauricio Espinoza
Date :May 5, 2020
Drawn by: Emir Zeledon
Scale: 1 : 2,000